
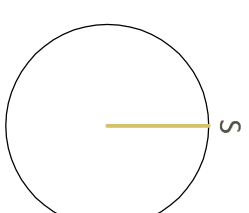


B.11

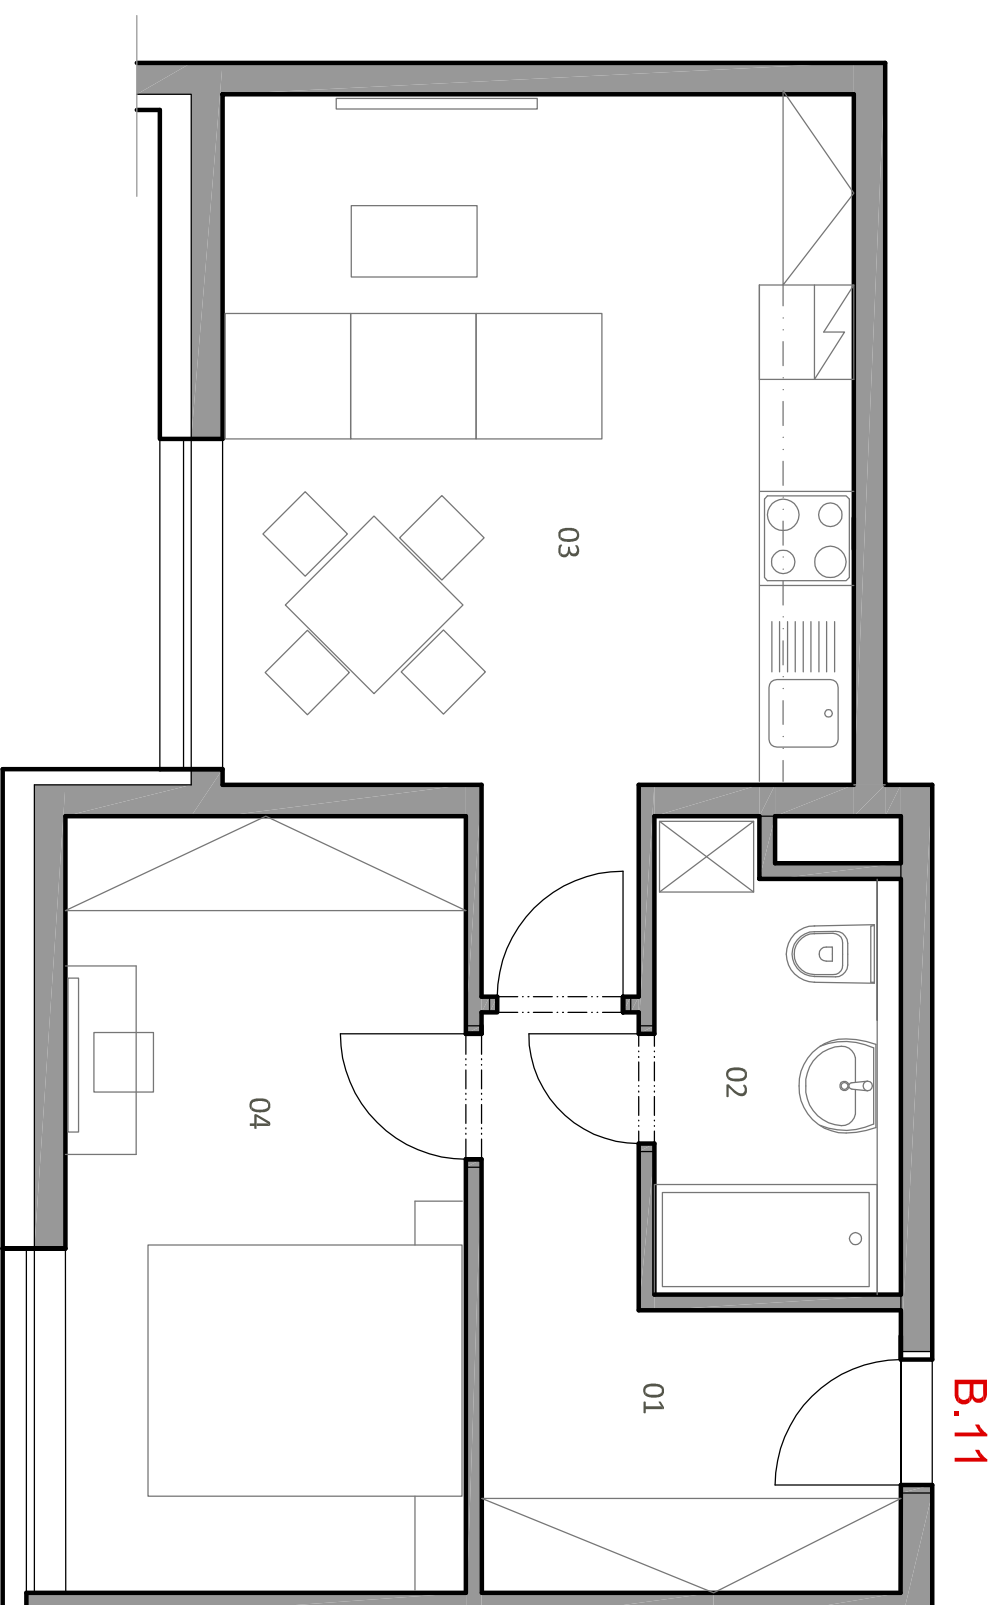

**3.NP**  
**BYT 2+KK**

01	Předsiň	6,7 m <sup>2</sup>
02	Koupelna	4,4 m <sup>2</sup>
03	Obývací pokoj, kuchyň	19,0 m <sup>2</sup>
04	Pokoj	12,6 m <sup>2</sup>
	svislé konstrukce	7,8 m <sup>2</sup>

Celková užitná plocha bytu **42,7 m<sup>2</sup>**

**ČESKÉ BUDĚJOVICE - REZIDENCE HÁLKOVÁ**

Základní světlá výška obytných místností - 2,6m

Názvy, popis a plošné rozměry jsou orientační a developer si vyhrazuje právo na jednostranné změny. Zobrazené vybavení nábytkem, vestavěné skříně, kuchyňské linky včetně spotřebičů nejsou součástí dodávky bytu. Toto vybavení je zobrazeno pouze pro názornost.

Snižená světlá výška místností - 2,4m

Názvy, popis a plošné rozměry jsou orientační a developer si vyhrazuje právo na jednostranné změny. Zobrazené vybavení nábytkem, vestavěné skříně, kuchyňské linky včetně spotřebičů nejsou součástí dodávky bytu. Toto vybavení je zobrazeno pouze pro názornost.

